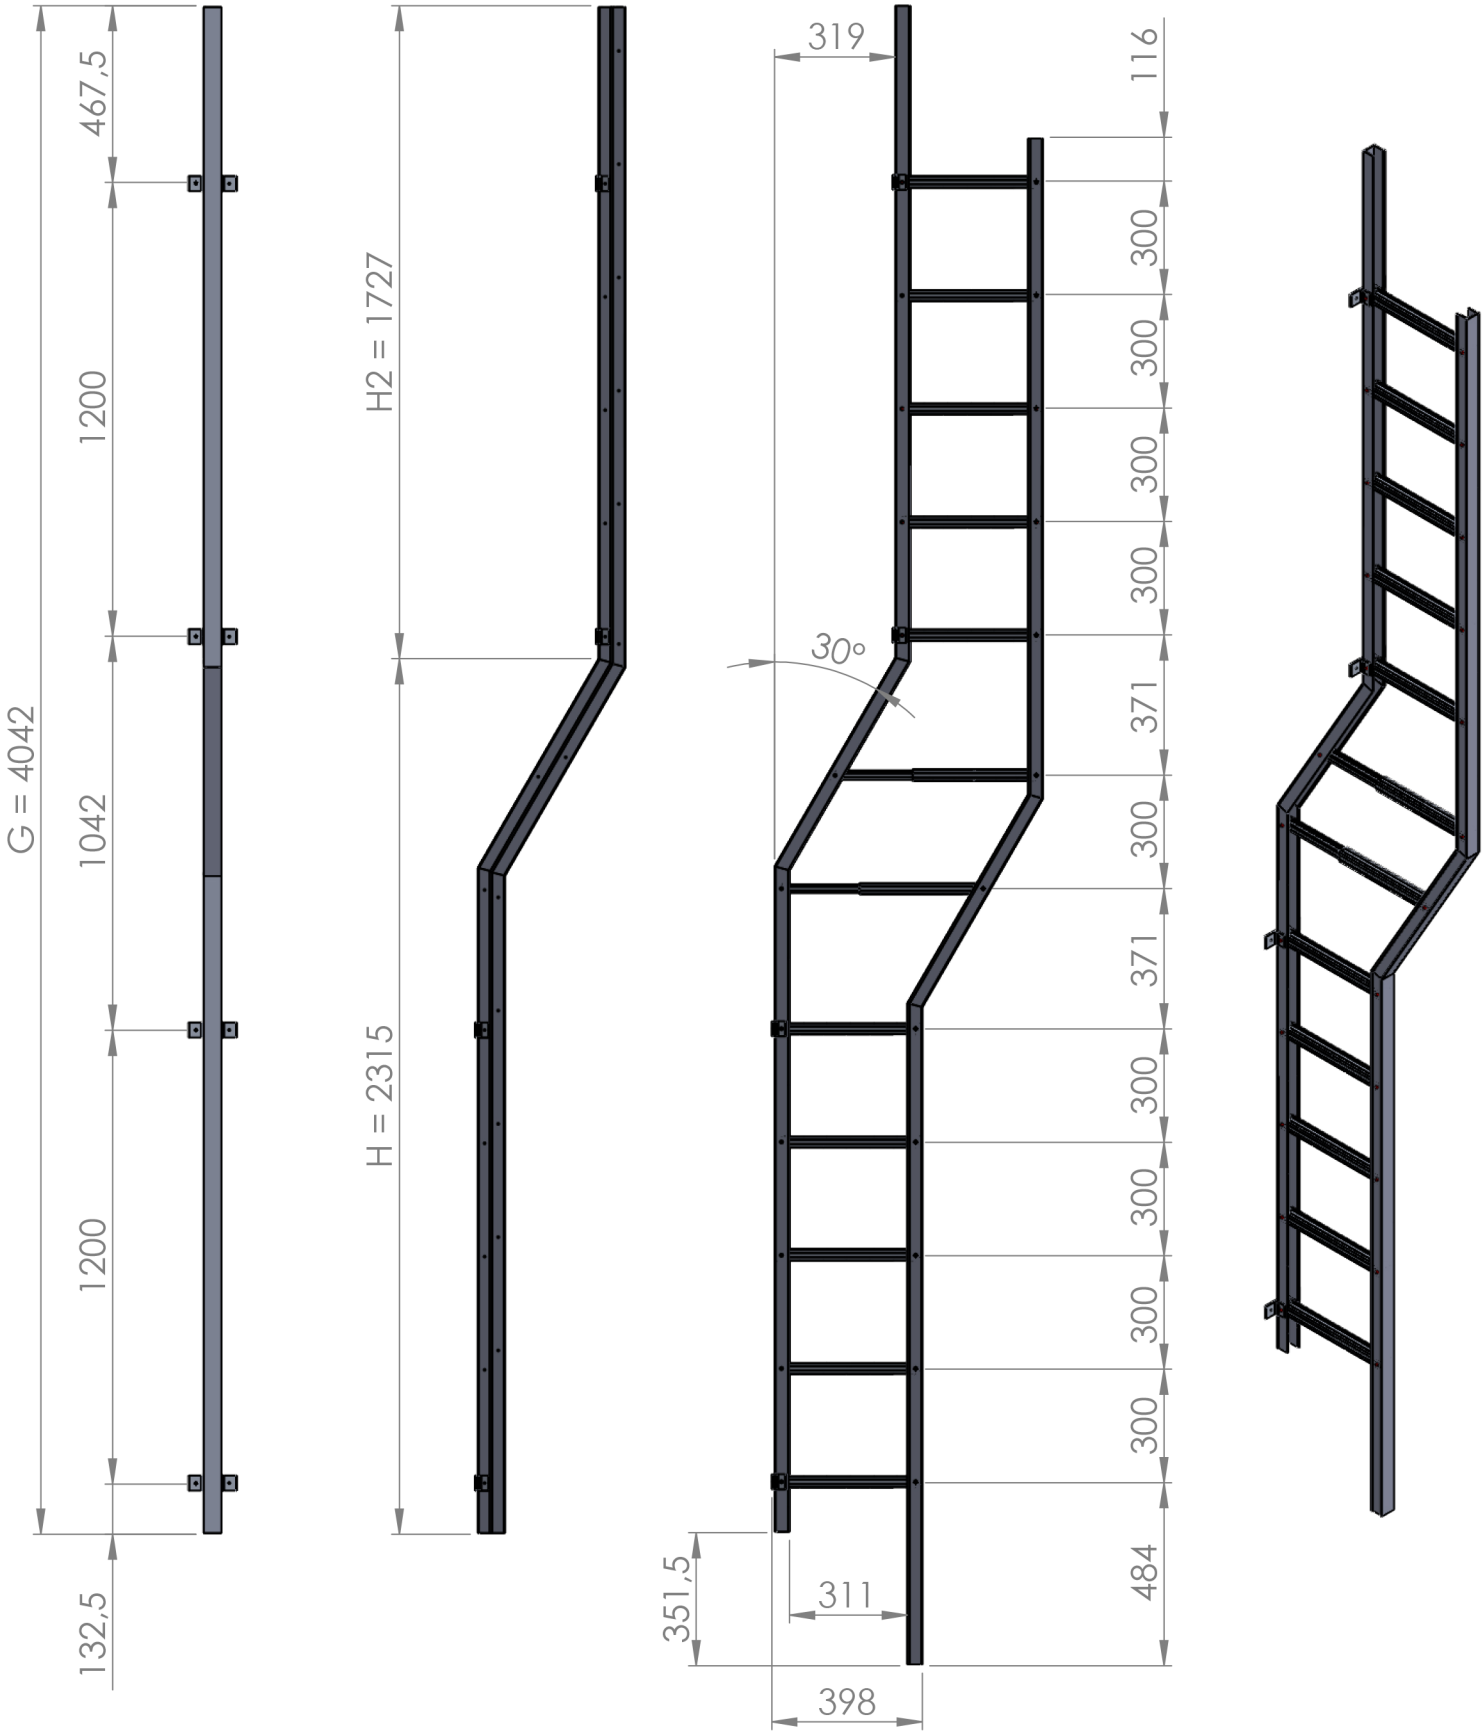

MODUM ApS

Production: Linkøbingvej 8, DK-4900 Nakskov - www.modum.dk

Cornice Ladder - C2

SIZE A	DATE 03.05.2017
SCALE:1:50	DRAWN SP
DWG. NO. D222302	